




# 勘测定界图

葫芦湾路（常金路-新西路） H50H011187

2021-D0247

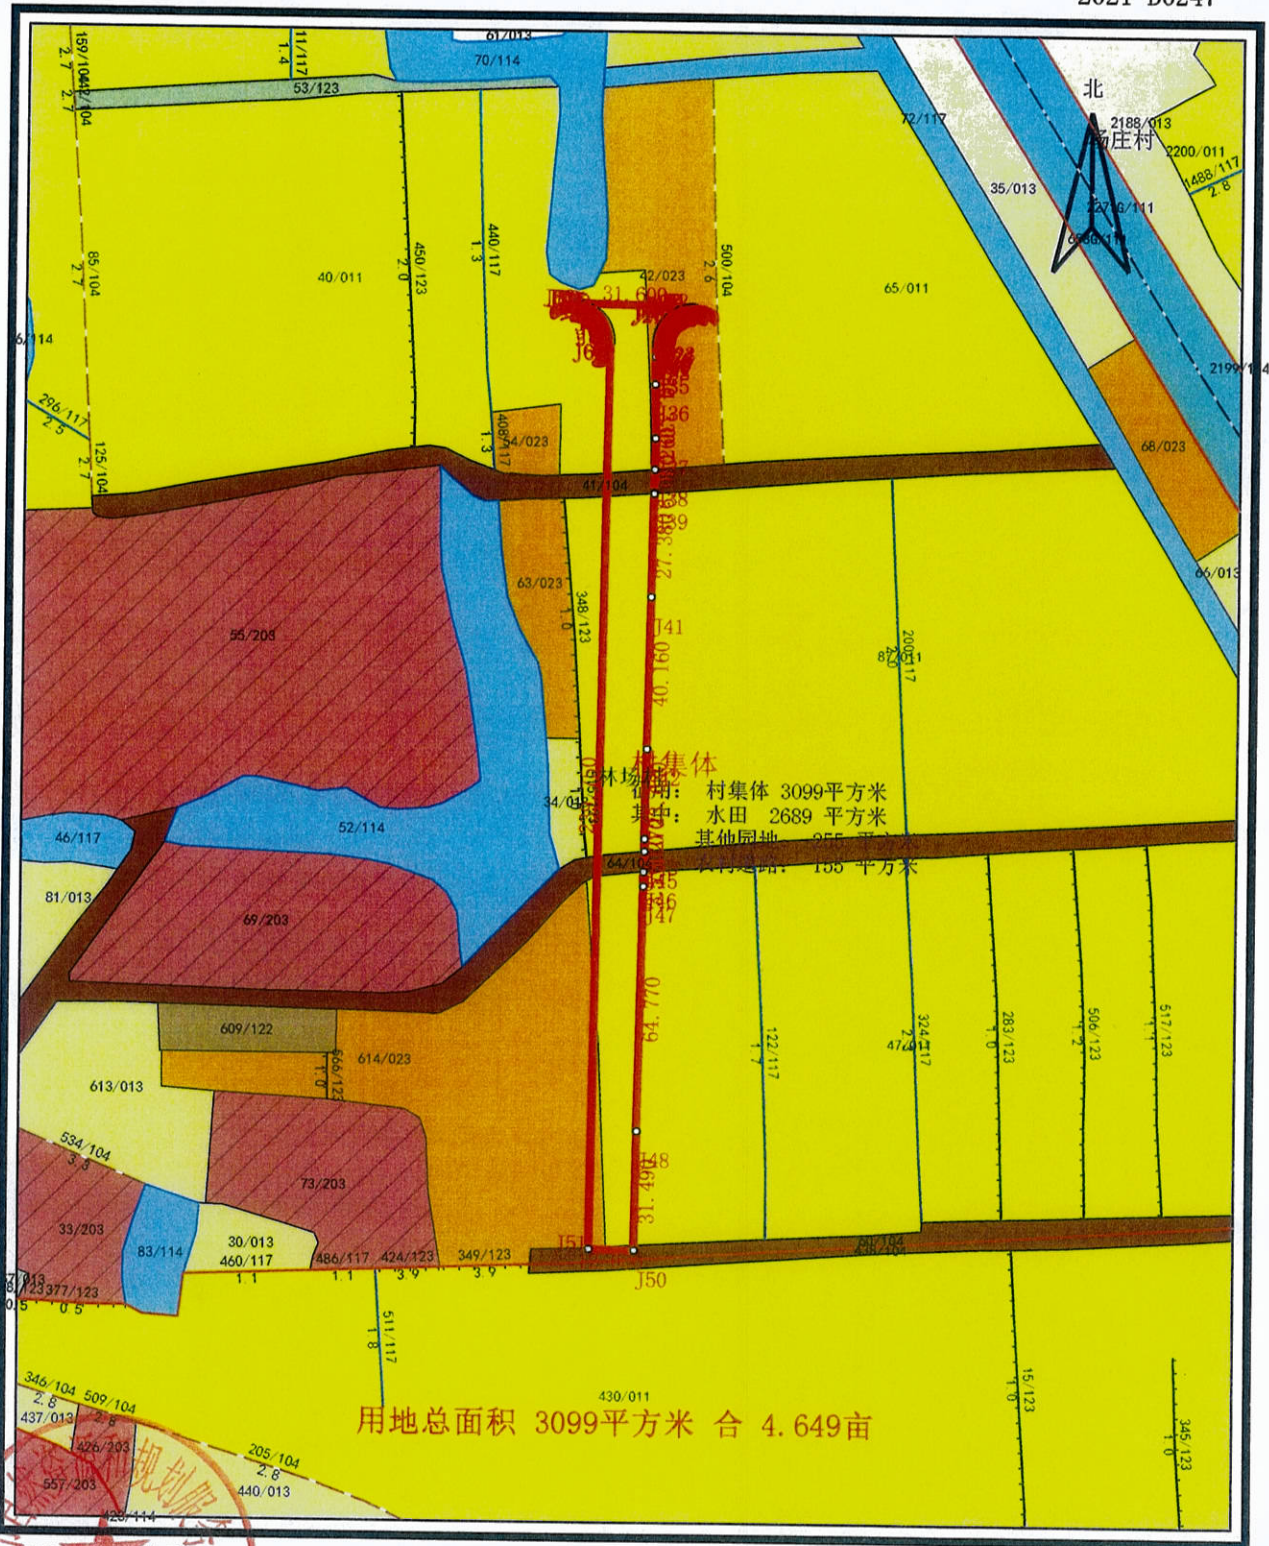

常州市自然资源和规划服务中心

项目负责人: 陈璐  
备注: 2018年变更成果

比例尺 1: 2000

2021年05月11日

勘测定界专用章